

GEMEINDE SEERSHAUSEN, LANDKREIS GIFHORN BEBAUUNGSPLAN "EIKHOOPSFUHDEN" DECKBLATT: A

M.1:1000

VERVIELFÄLTIGT MIT GENEHMIGUNG DES
KATASTERAMTES GIFHORN VOM 16.7.1965.
"VERVIELFÄLTIGUNGEN JEDER ART
SIND NICHT GESTÄTTET."

F E S T S E T Z U N G E N

- GRENZE DER PLANGEBIETE
- VORHANDENE BEBAUUNG
- VORHANDENE FLURSTÜCKSGRENZEN
- VORHANDENE FLURSTÜCKSGRENZEN
- VORHANDENE FLURSTÜCKSGRENZEN
- PRIVAT NICH ÜBERBAUBARE GRUNDSTÜCKSFÄCHEN
- VERHANDENE OFFENTLICHE VERKEHRSFÄCHEN
- GEPLANTE OFFENTLICHE VERKEHRSFÄCHEN
- BEZEICHNUNG DER STRASSEN
- STELLPLÄTZE
- BAULINIEN
- BAUGRENZEN
- GEPLANTE BEBAUUNGSENTWÄRLUNG
- BAUSTRASSENBEZEICHNUNGEN
- STRASSENBEZEICHNUNGEN
- ABGRENZUNG UNTERSCHIEDLICHER NUTZUNG
- FLÄCHEN SÜR DEN GEMEINBEDARF

ORTSDURCHFARTSGRENZE
FREIHALTZONE M.
ZUFAHRTSVERBOT
ART DER BAULICHEN NUTZUNG
ALLGEMEINE WOHNGEBIETE
§4 Bau NVO
DORFGEBIETE
§5 Bau NVO
MISCHGEBIET
§6 Bau NVO
MAP DER BAULICHEN NUTZUNG
§4 GRUNDFLÄCHENZAH (GRZ)
§5 GRUNDFLÄCHENZAH (GPFZ)
§6 GRUNDFLÄCHENZAH (GPFZ)
§7 ZAHLE DER VOLLESGHÖRIG (V)

IM PLANGEBIET SIND GEM. §4 BAUNVO 26.6.1962 UND §5 BAUNVO 26.6.1962 ZU BEWÄHRUNG FÜR KLEINWIRTSCHAFTLICHE UNTERNEHMEN UND ALZ ZWEI WOHNINGEN ZULÄSSELIG LICHT MEHR ALZ AUSAU GEM. §1 ABS.1 BAUNVO 26.6.1962 ZULÄSSELIG
ALSMANN GEM. §1 ABS.1 BAUNVO 26.6.1962 ZULÄSSELIG U. EINGEGESCH. GEB. WANN FÜR ALLE WOHNINGEN ABSTELL- U. TRICKERÄUME VORHANDEN SIND.
DIE GESTALTUNG DER BAULICHEN ANLAGEN IM VERKEHRSGEBIET DIESES BEBAUUNGSPLANES WIRD DURCH DIE BAUGESTALTUNGSBESTIMMUNGEN VOM 19. DEZ. 1969 GEGESTELLT.

AUSGEGEBET
IM AUFTRAGE UND IM EINVERNEHMEN
MIT DER GEMEINDE SEERSHAUSEN
GEÜNDERT: 10. OKT. 1969
D. Bussey
GUTSPLANER


ÖFFENTLICH AUSGELEGT GEM. §2 (4)
DES BAUNVO IN DER ZEIT VOM 17. 11. 69
BIS ZUM 18. 12. 69 AUF GRUND DER BE-
KANNTMACHUNG VOM 8. 11. 69

GEMEINDEBEZIRK Gifhorn
AUFGESTELLT GEM. §1 (4) DES BAUNVO
UND ALS SATZUNG DER GEMEINDE SE-
ERSHAUSEN AM 19. DEZ. 1969
SEERSHAUSEN DEN 19. DEZ. 1969


DER LANDEKREIS GIFHORN
HAT KEINE BESONNEN
GIFHORN DEN 1. DEZ. 1970
DER BEZIRKSBEZIRKSDIREKTOR
DER LANDEKREISBEZIRKSDIREKTOR
DRESDEN

Genehmigt
gem. § 11 d. Bundesbaugesetzes
vom 23. 6. 69
Lüneburg, den 4. Februar 1971
Der Regierungspräsident
Dowden für Baubau und Ordnung
Al.: 214- GI 768/2
im Auftrag:
[Signature]

ÖFFENTLICH AUSGELEGT GEM §12
DES BAUNVO AUF GRUND DER BEKANNT-
MACHUNG VOM 8. 11. 69
MIT AUS-
GANG VOM 8. 11. 69
GEMEINDEBEZIRKSDIREKTOR

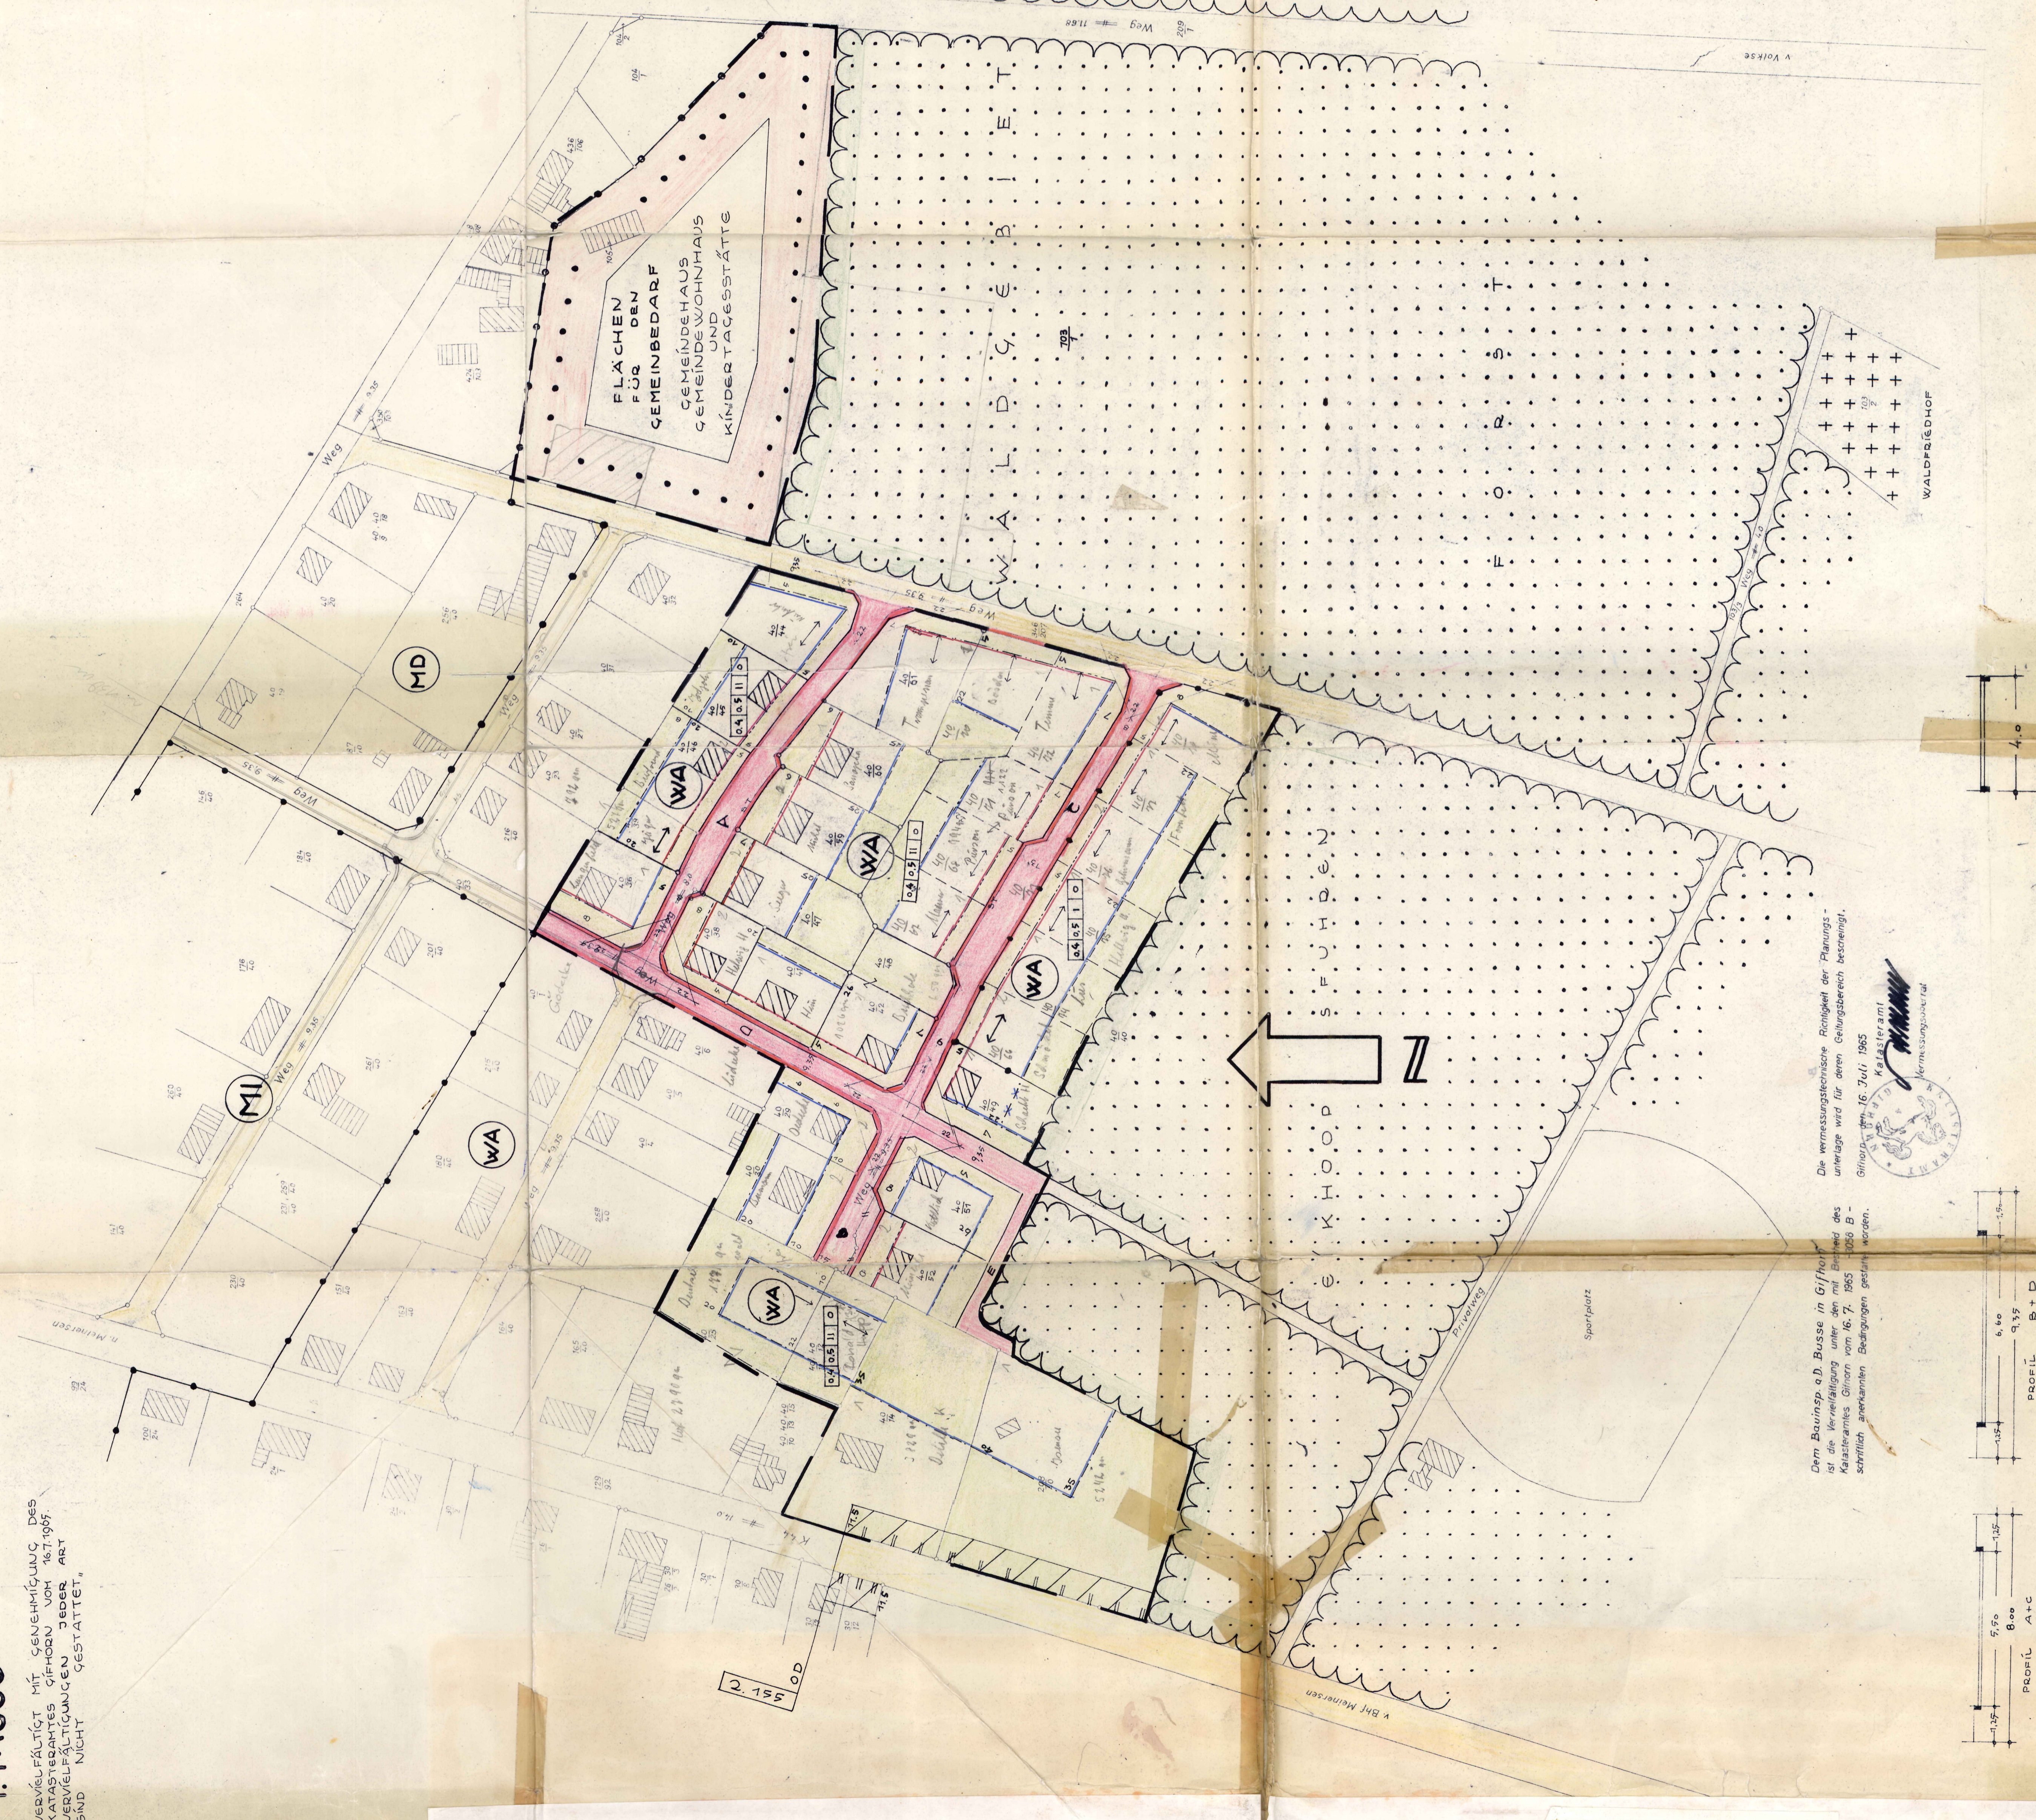

Dem Bauinsp. o.D. Bussey in Gifhorn
ist die Verwirklichung unter den mit dem
Katasteramt Gifhorn vom 16. 7. 1965 (208 B
schriftlich anerkannten Bedingungen gestattet worden.
Katasteramt Gifhorn
Katasteramt
Katasteramt
Katasteramt
Katasteramt

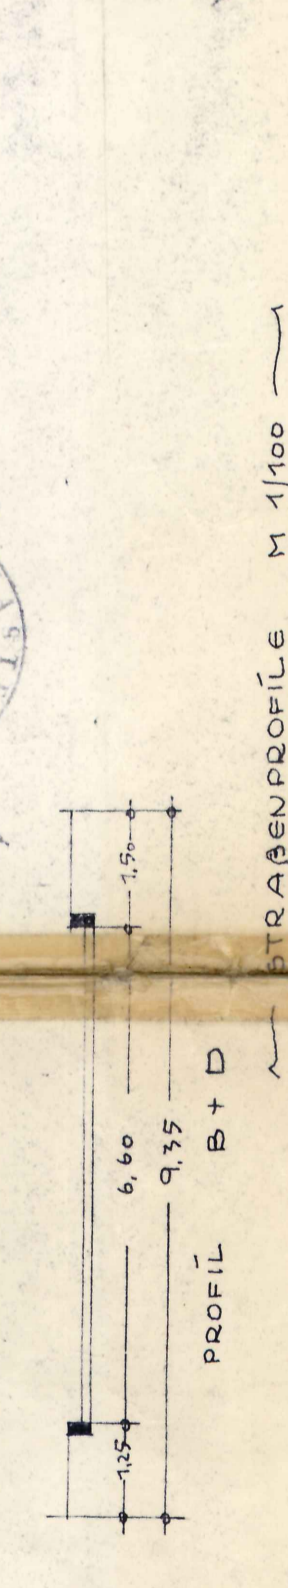

PROFIL A+C
5.50
8.00
3.50
1.25

PROFIL B+D
4.00

STRASSENPROFİL M 1/100